



# קומה רביעית תכנית מכר

חתימת הרוכש

משימות איוריות ודי סכימי בעלים  
ח.ת. 515521200

מגרש 301  
בנין 1  
טפוס BR



**גורדון אדריכלים ומתכנני ערים בע"מ**  
Gordon Architects & Urban Planners  
רח'י קרן חיסוד 15 סירת כרמל 3902634  
Tel. 972-4-8580077 Fax 972-4-8580066  
Office @ gordon-lltd.co.il www.gordon-lltd.co.il

## משכנות מורדות הר כרמי

6  
20/12/18  
852A-B-06-M.dwg

קנ"מ: 1:100

גליון מס' 5

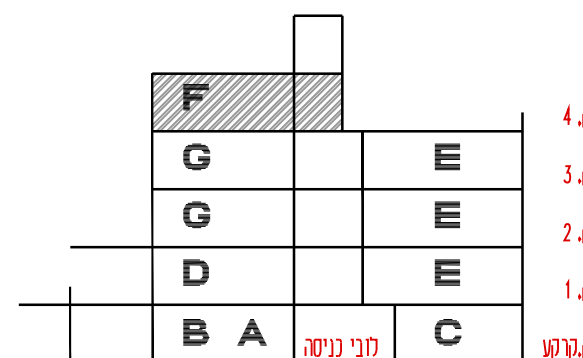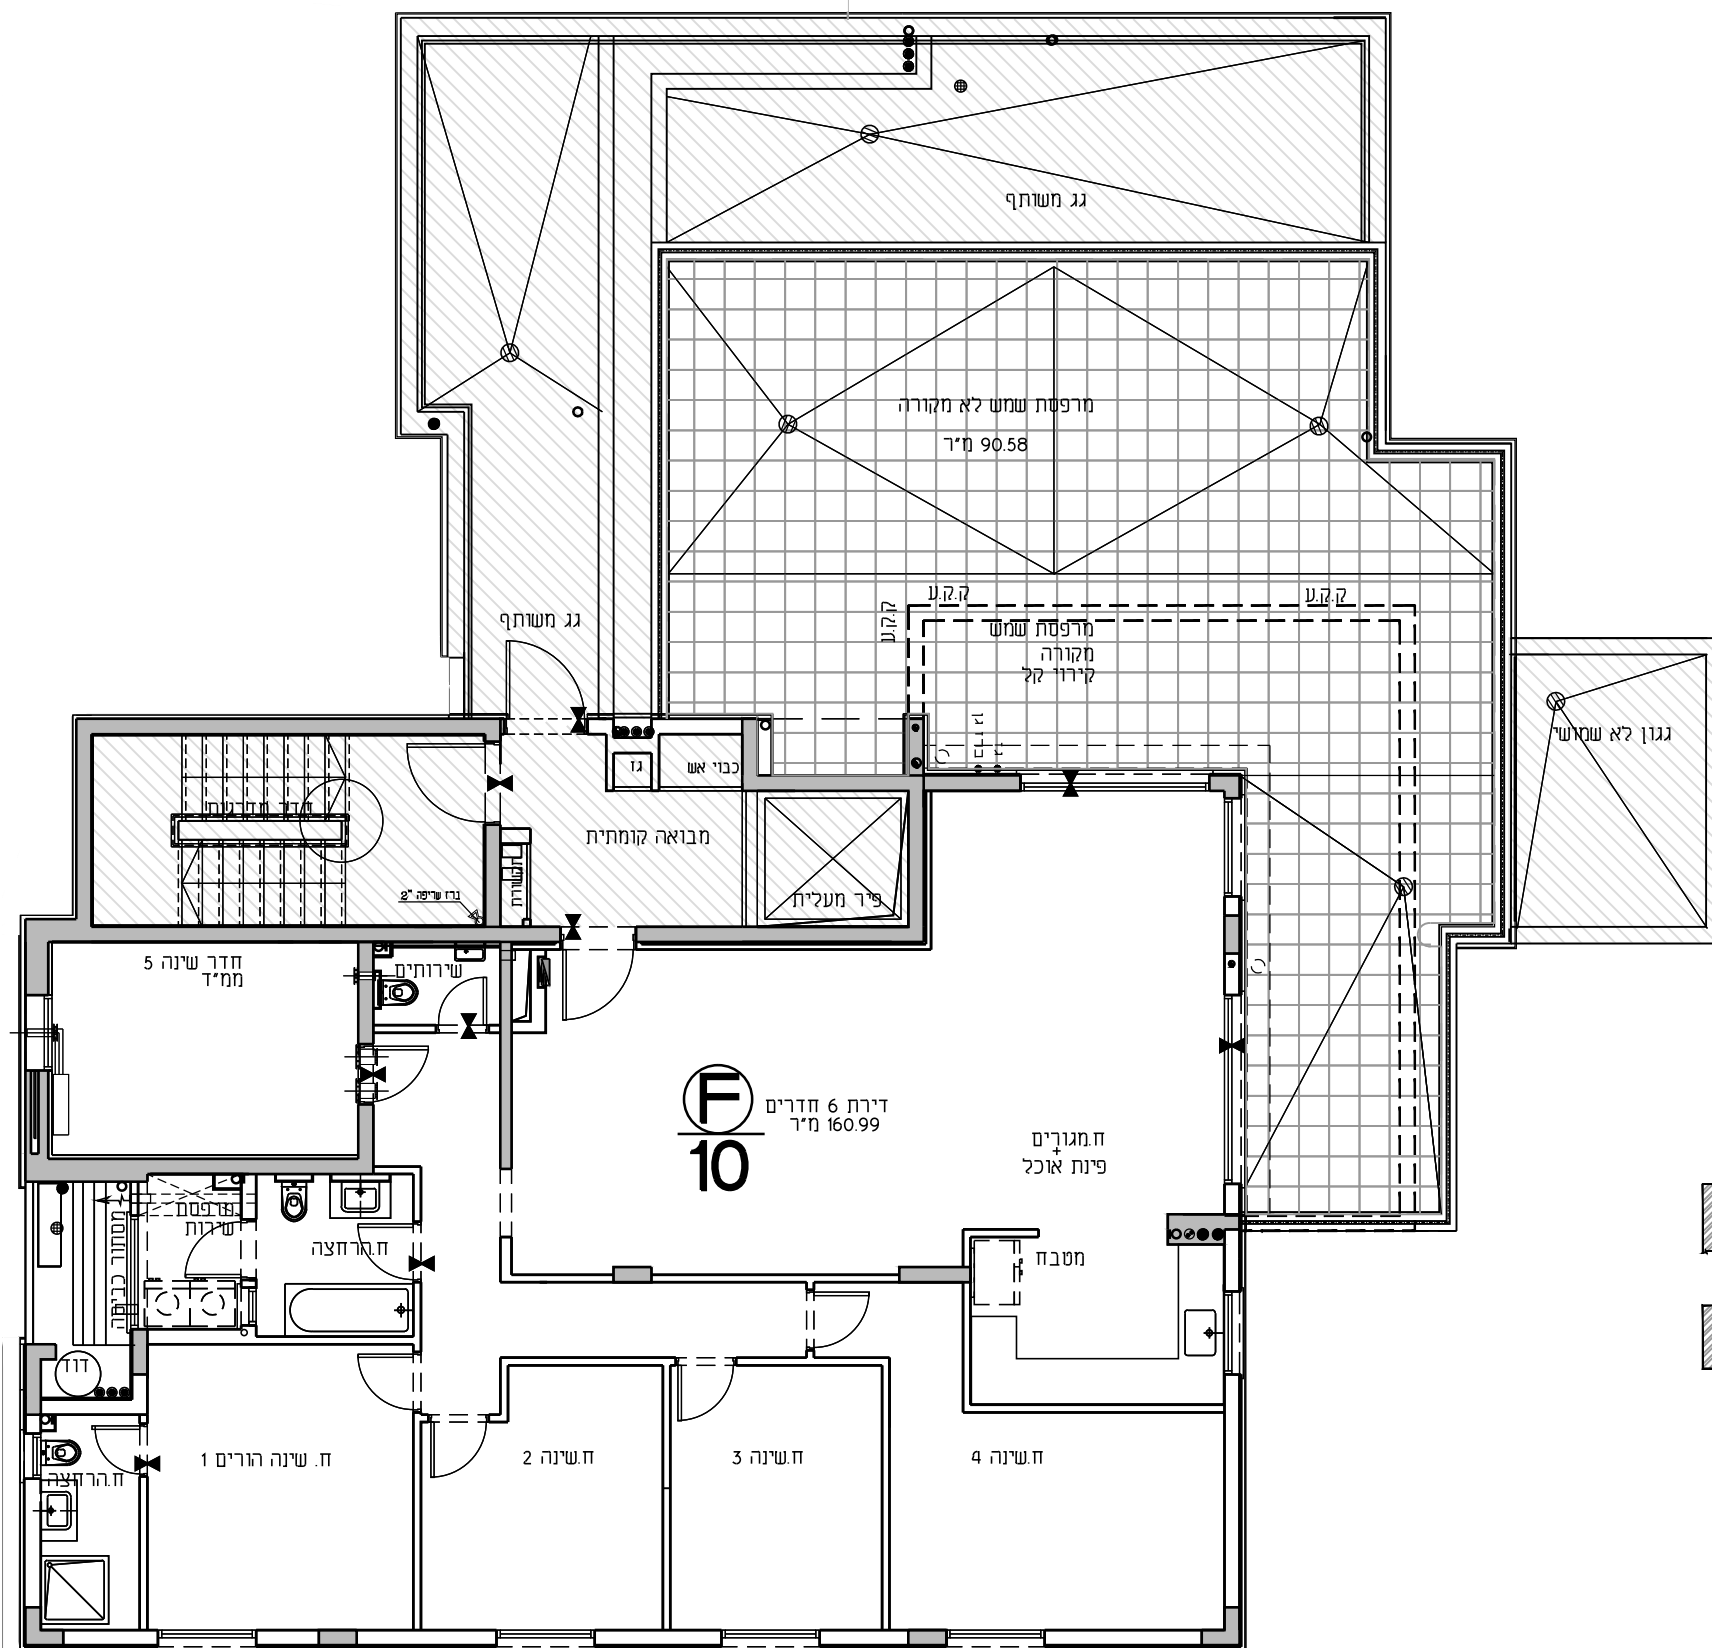

ק.4  
ק.3  
ק.2  
ק.1  
ק.גרמק