




קומת גג תכנית מכר


חתימת הרוכש

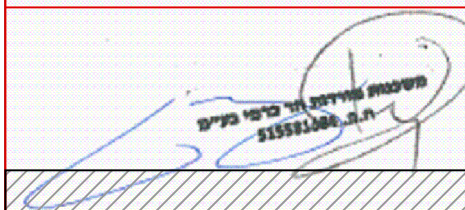


מגרש 301
בנין 1
טפוס BR

גורדון אדריכלים ומתכנני ערים בע"מ
Gordon Architects & Urban Planners
רח'י קרן היסוד 15 סירת כרמל 3902634
Tel. 972-4-8580077 Fax 972-4-8580066
Office @ gordon-ld.co.il www.gordon-ld.co.il

משכנות מורדות הר כרמי

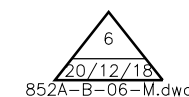

קנ"מ: ססו:ו
גליון מס' 7

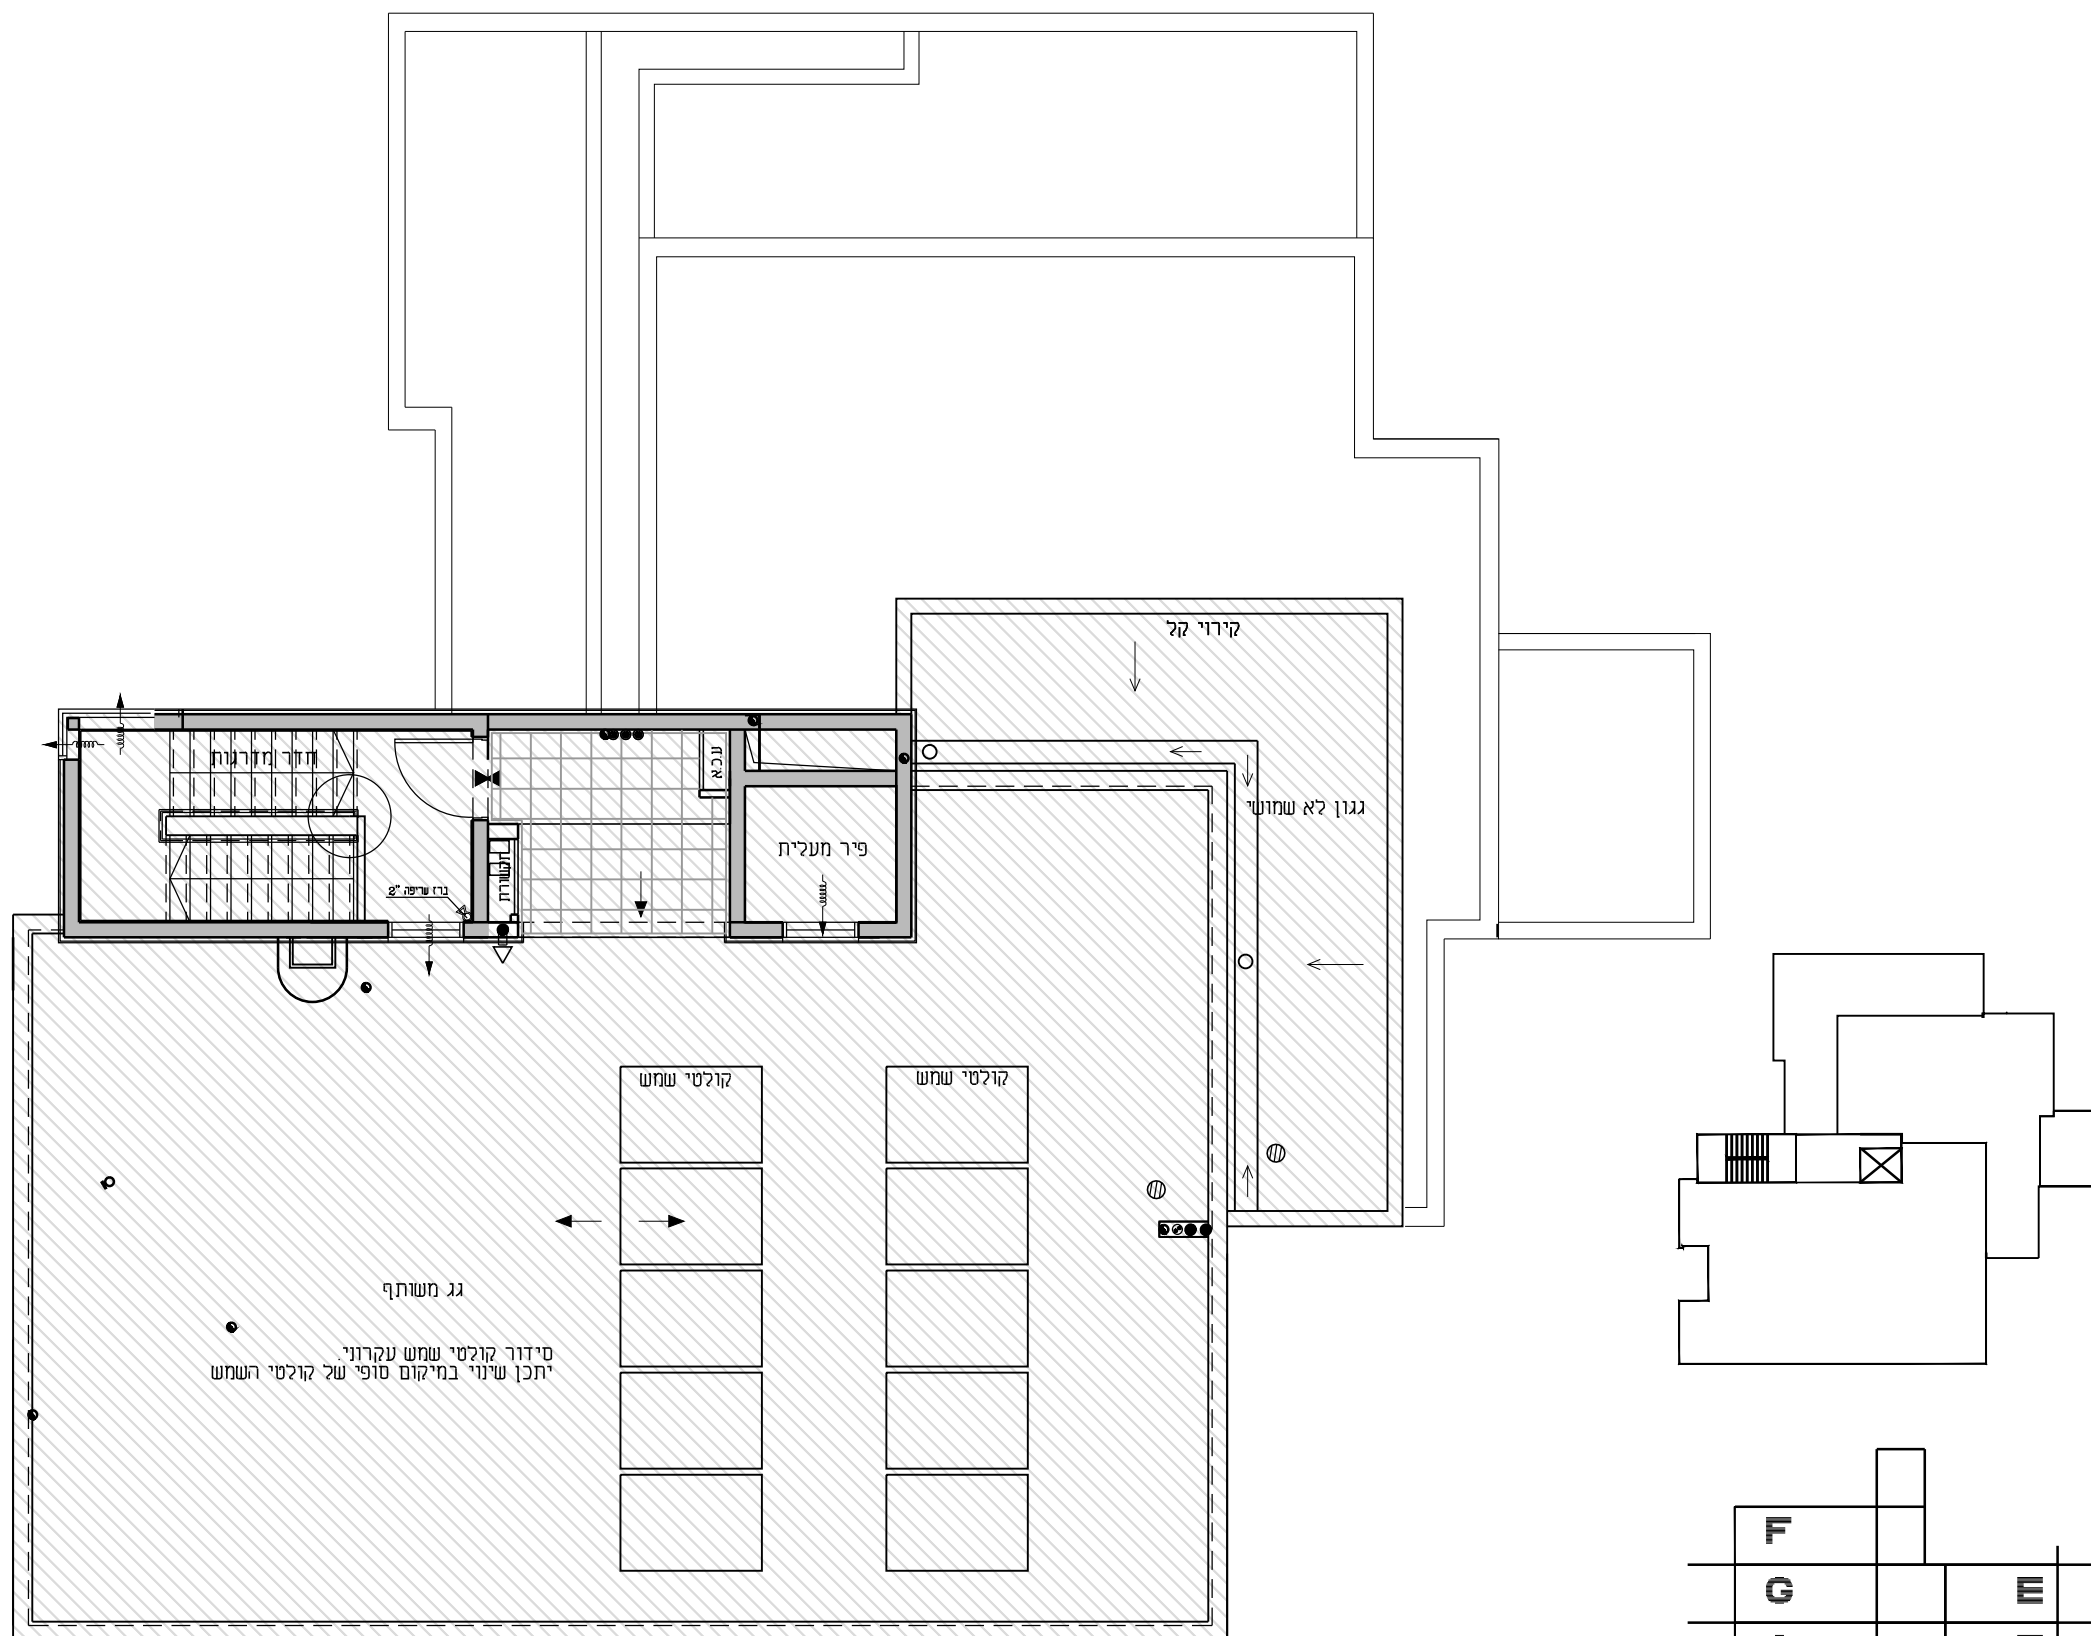

	F				
	G			E	
	G			E	
	D			E	
	B	A	לובי כניסה	C	

ק. 4
ק. 3
ק. 2
ק. 1
ק. קרקע